





Elevação Norte

Escala 1/50

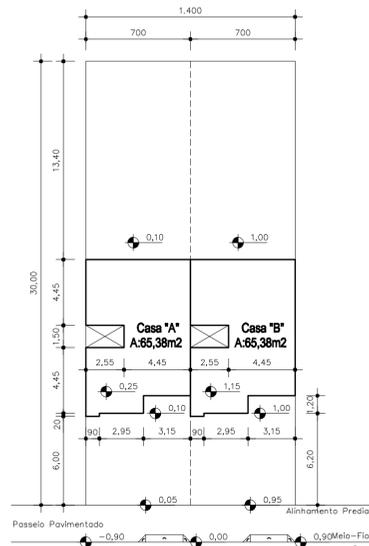

Localização


Escala 1/250

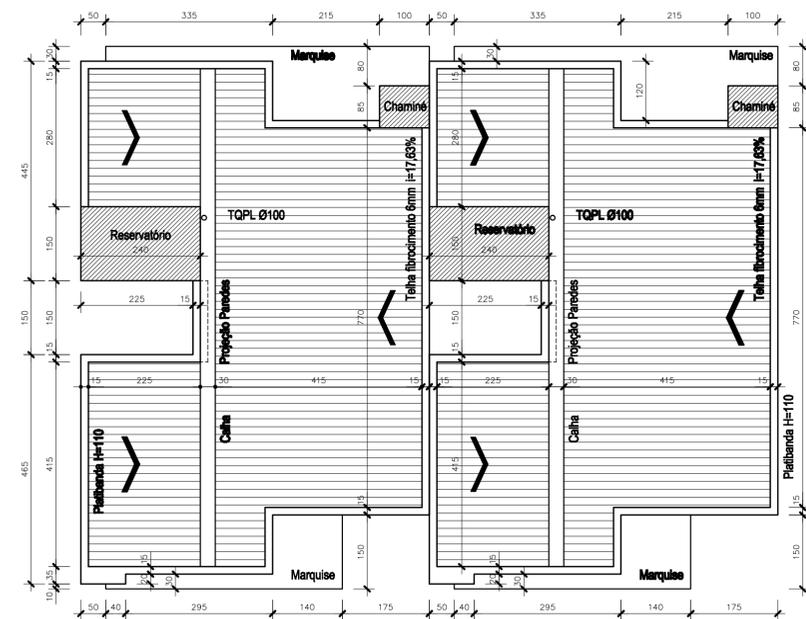

Cobertura


Escala 1/75

QUADRO DE ÁREAS	
QUADRA: 941	LOTE: 07 ZONA: MISTA 1 USO: R2
ÁREA DO LOTE:	420,00m ²
ÁREA TOTAL CADASTRADA:	PAVTO TERREO:
	PAVTO SUPERIOR:
ÁREA TOTAL A DEMOLIR:	PAVTO TERREO:
	PAVTO SUPERIOR:
ÁREA TOTAL A CONSTRUIR:	PAVTO TERREO: 130,76m ²
	PAVTO SUPERIOR:
ÁREA TOTAL A REGULARIZAR:	PAVTO TERREO:
	PAVTO SUPERIOR:
ÁREA TOTAL DA EDIFICAÇÃO:	130,76m ²
ÁREA DE PROJEÇÃO DA EDIFICAÇÃO:	130,76m ²
T.O.:	31,13% I.A.: 0,3113

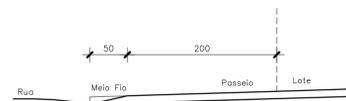


Corte EE

Escala 1/50

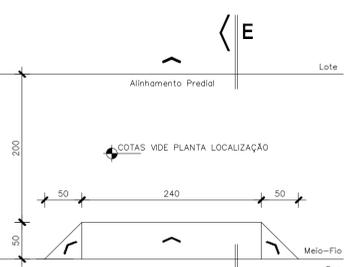


Detalhe Passeio

Escala 1/50

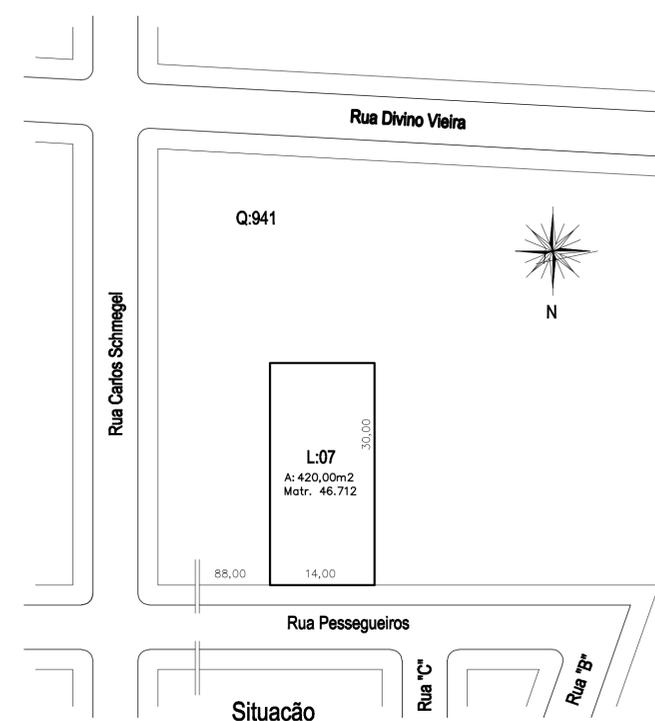

Situação

Escala 1/500

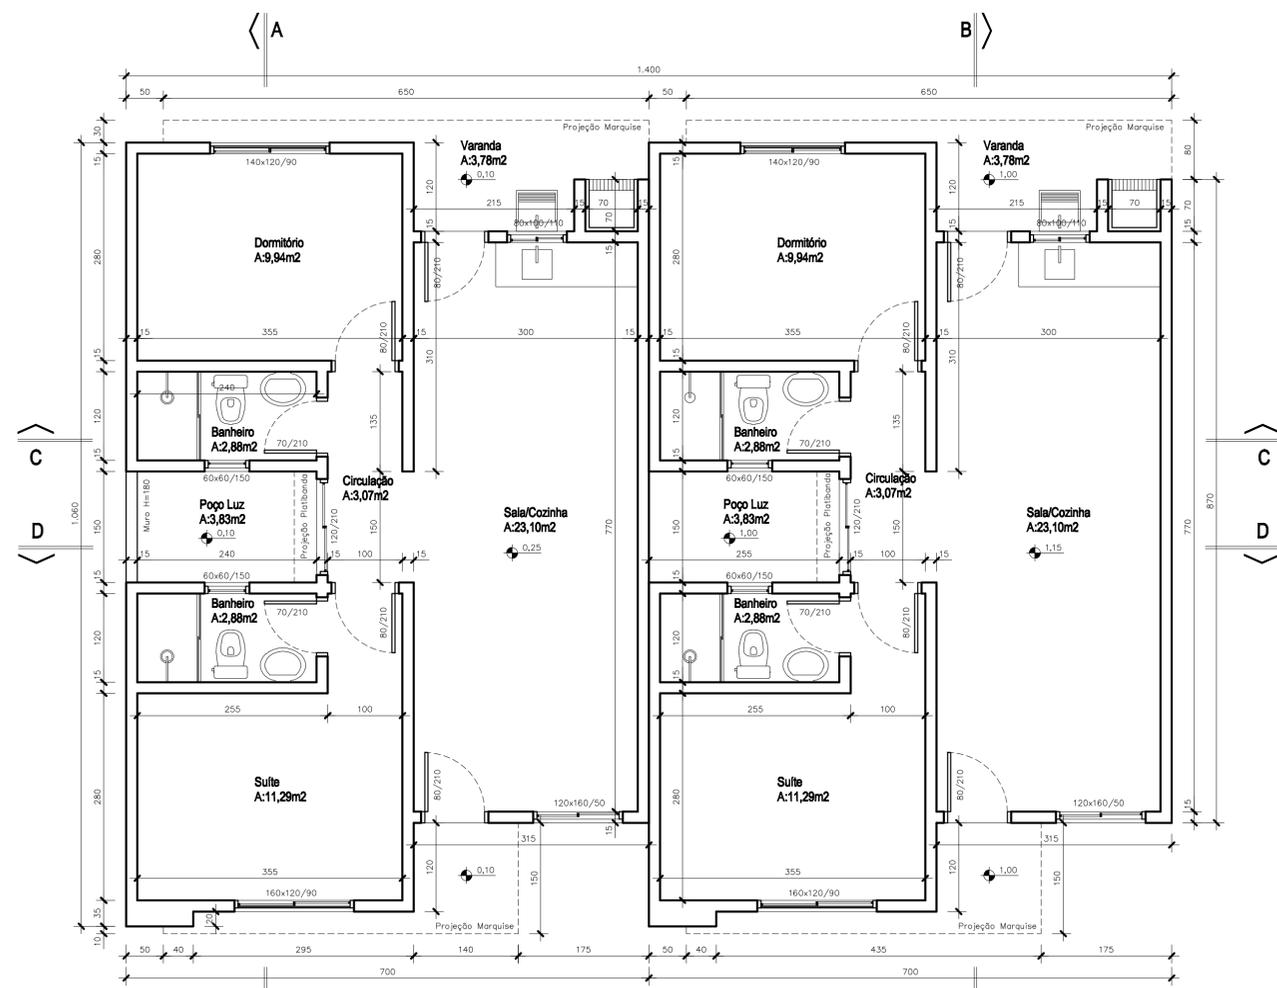

Planta Baixa

Escala 1/50

A: 130,76m²

	PROJETOS	RESIDENCIAL	Prancha: 01
		Planta Baixa - Fachada - Situação - Localização Cobertura - Detalhe Passeio - Quadro Áreas Rua Pessegueiros - Lote: 07 - Quadra: 941 - Camaquã/RS	Área: 130,76m ²
Escritório: Gal. Zeca Netto nº1188 Centro - Camaquã / RS	Fones: Escritório : 3671-0417 WhatsApp : 3671-0417 Celular : 99200-0417	VINISSIONS BAUM DE SOUZA	Índices: Escalas: Unidades: Data:
Desenho: VIVIANE	JOÃO PAULO SCHMEGEL Engenheiro Civil CREA N°266.348 e-mail: engjoaosch@gmail.com	m.cm.un2	NOVEMBRO/2025